

CUALQUIER DISCREPANCIA O
COMENTARIO A ESTE PLANO DEBE SER
CONSULTADO CON LOS ARQUITECTOS.

MODIFICACIONES:

MATERIA:	FECHA:	REVISO:

ETAPA: PROYECTO



Alonso de Monroy 2488, Vitacura-Santiago-Chile
Tel : (56-2) 7619224
Email : contacto@pararquitectos.cl
www.pararquitectos.cl

ARQUITECTOS:
EQUIPO
PAR ARQUITECTOS

PROYECTO:
REMODELACION CASA LU

UBICACION:
MARTIN DE ZAMORA 3763
LAS CONDES
SANTIAGO

PROPIETARIO:
FAMILIA LARRAIN UNDURRAGA









CONTENIDO:
PLANTAS
CORTES
ELEVACIONES

ESCALA: 1/25

FECHA:

ESPECIFICACION:
LAMINA N°

REVISIÓN

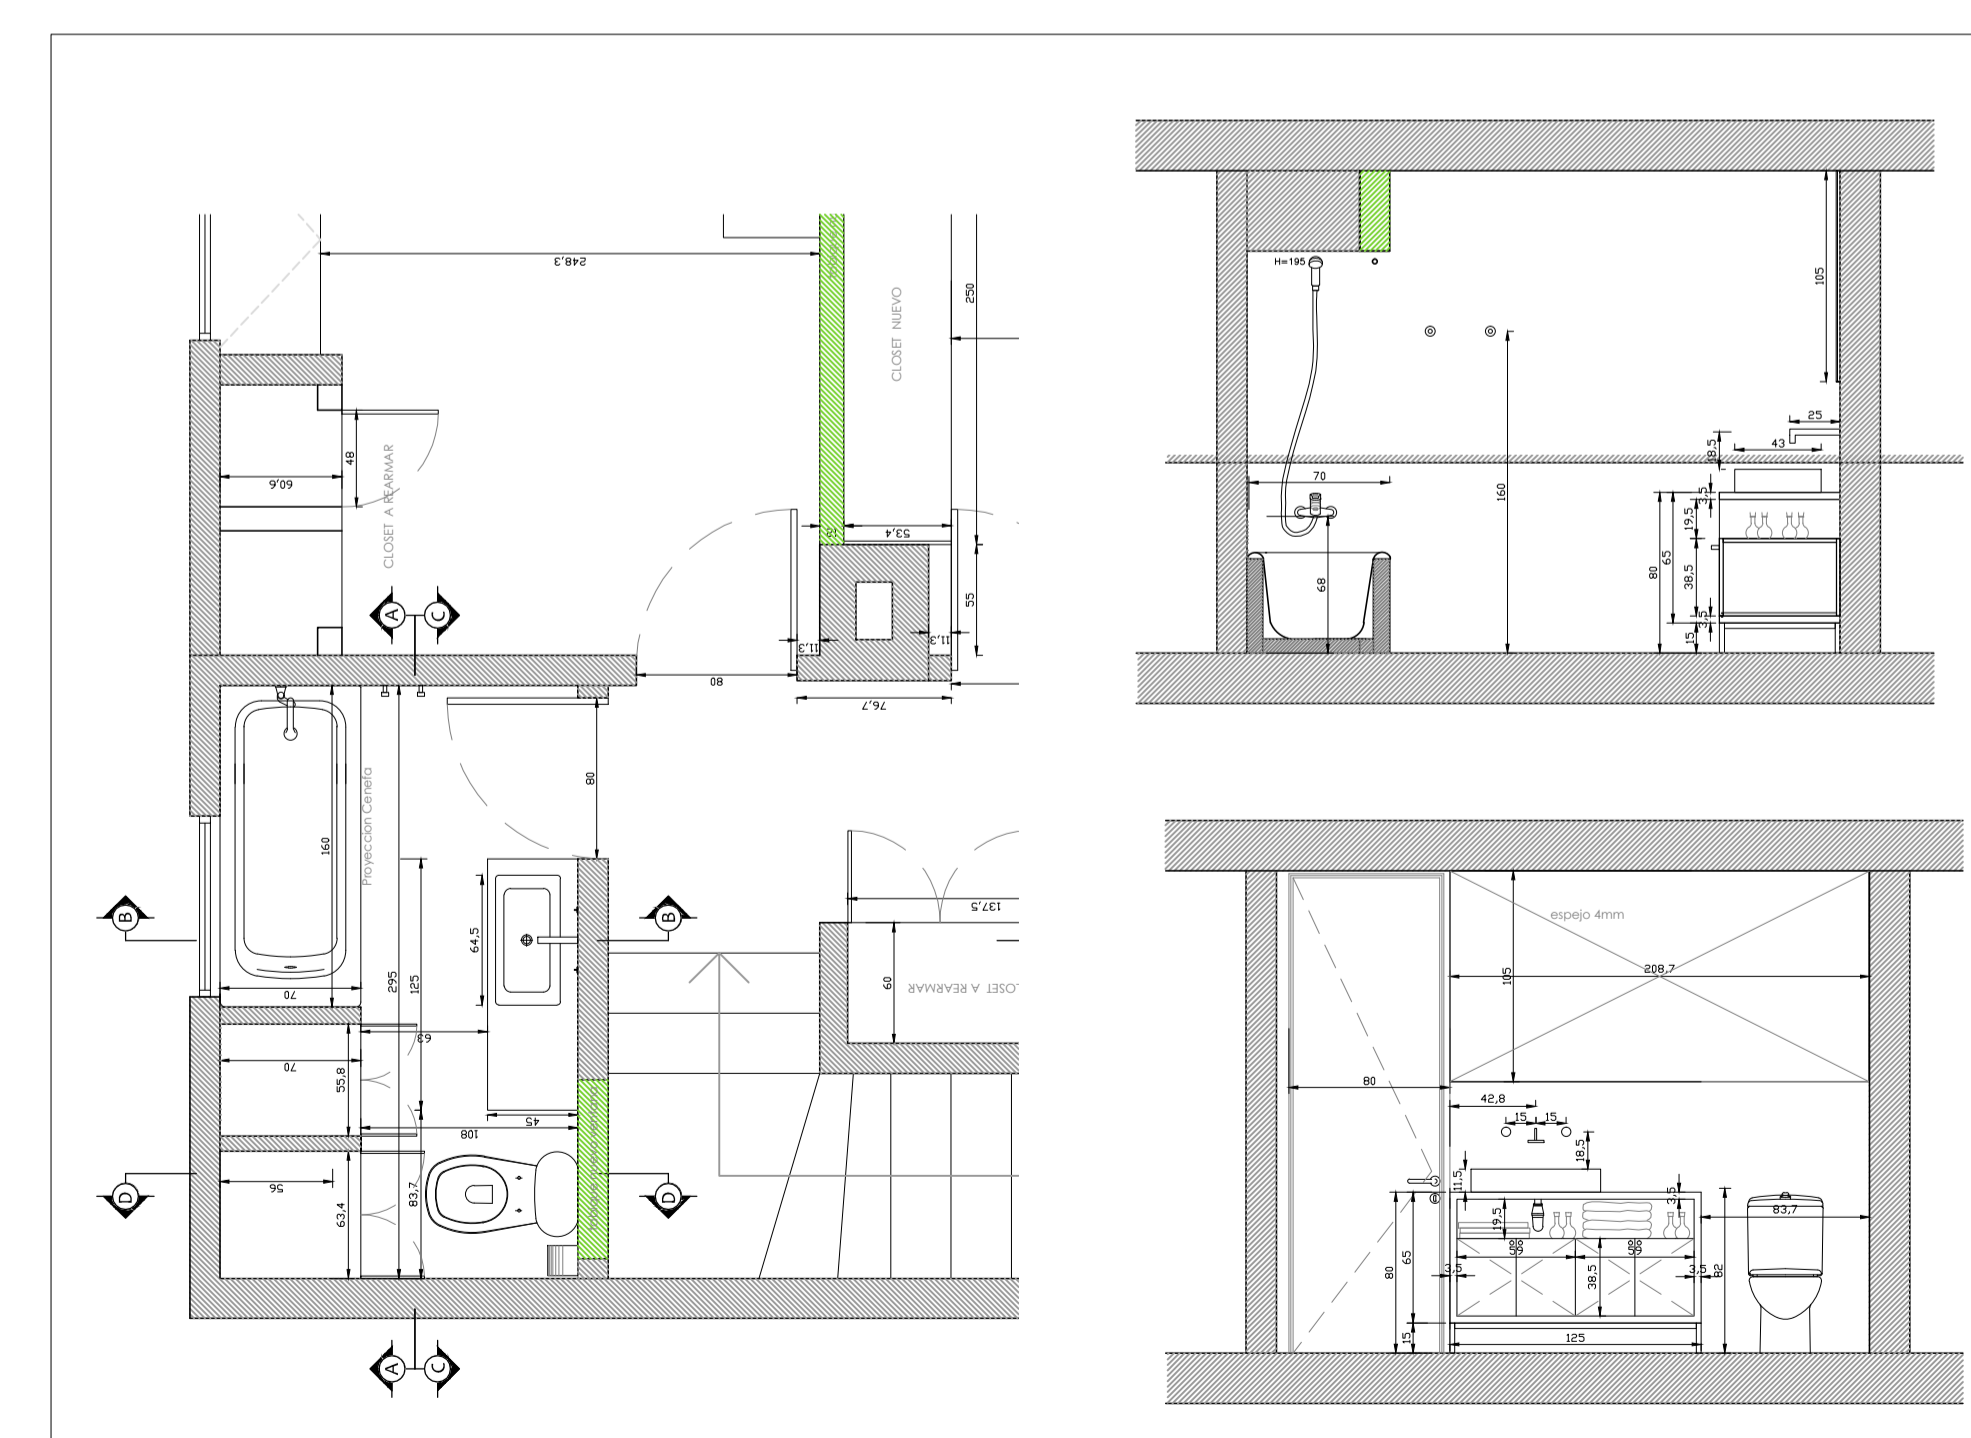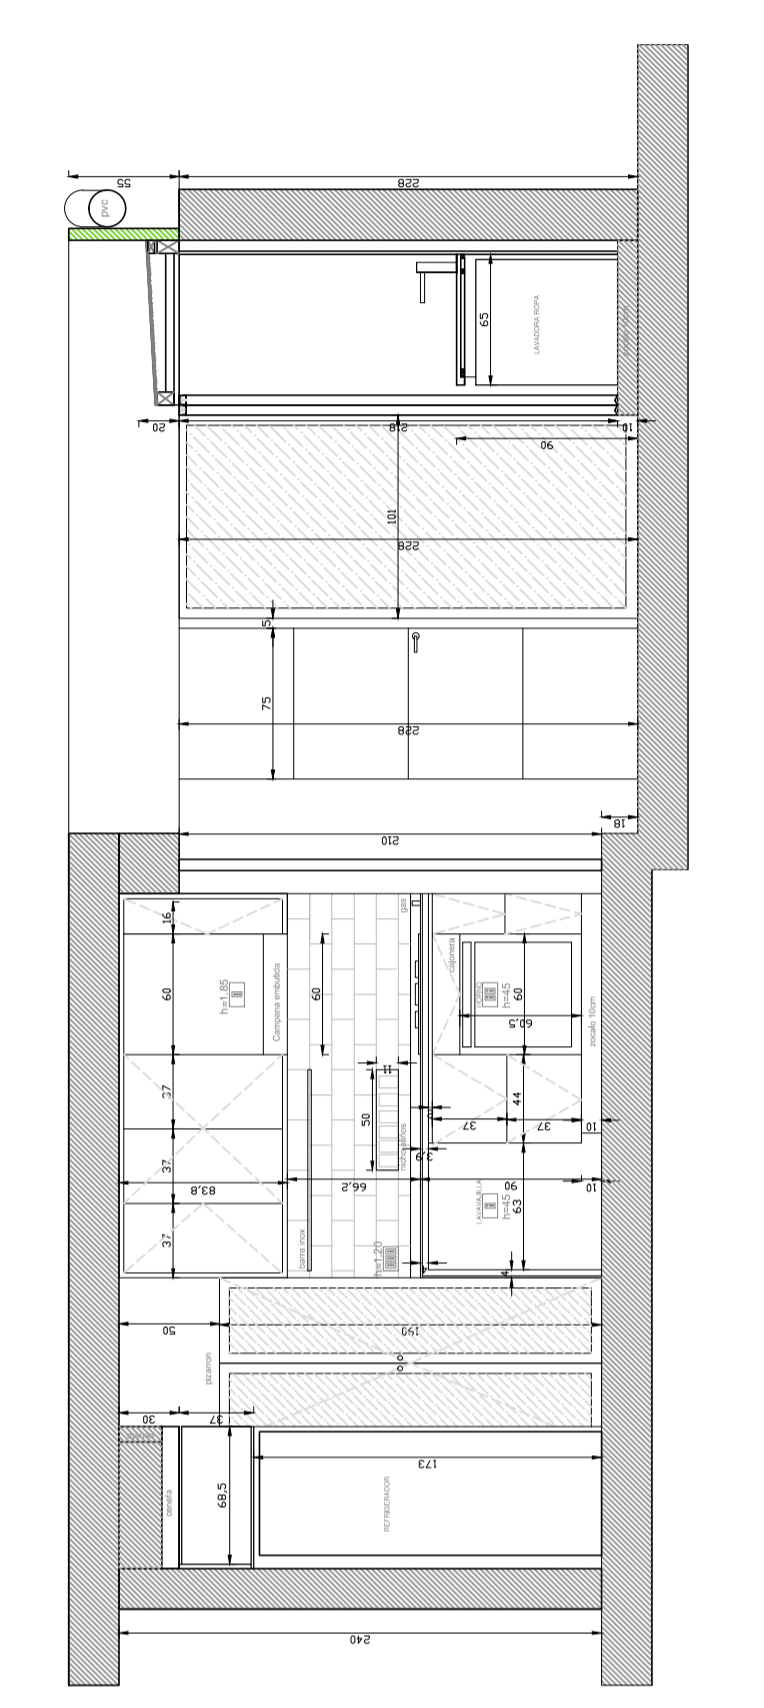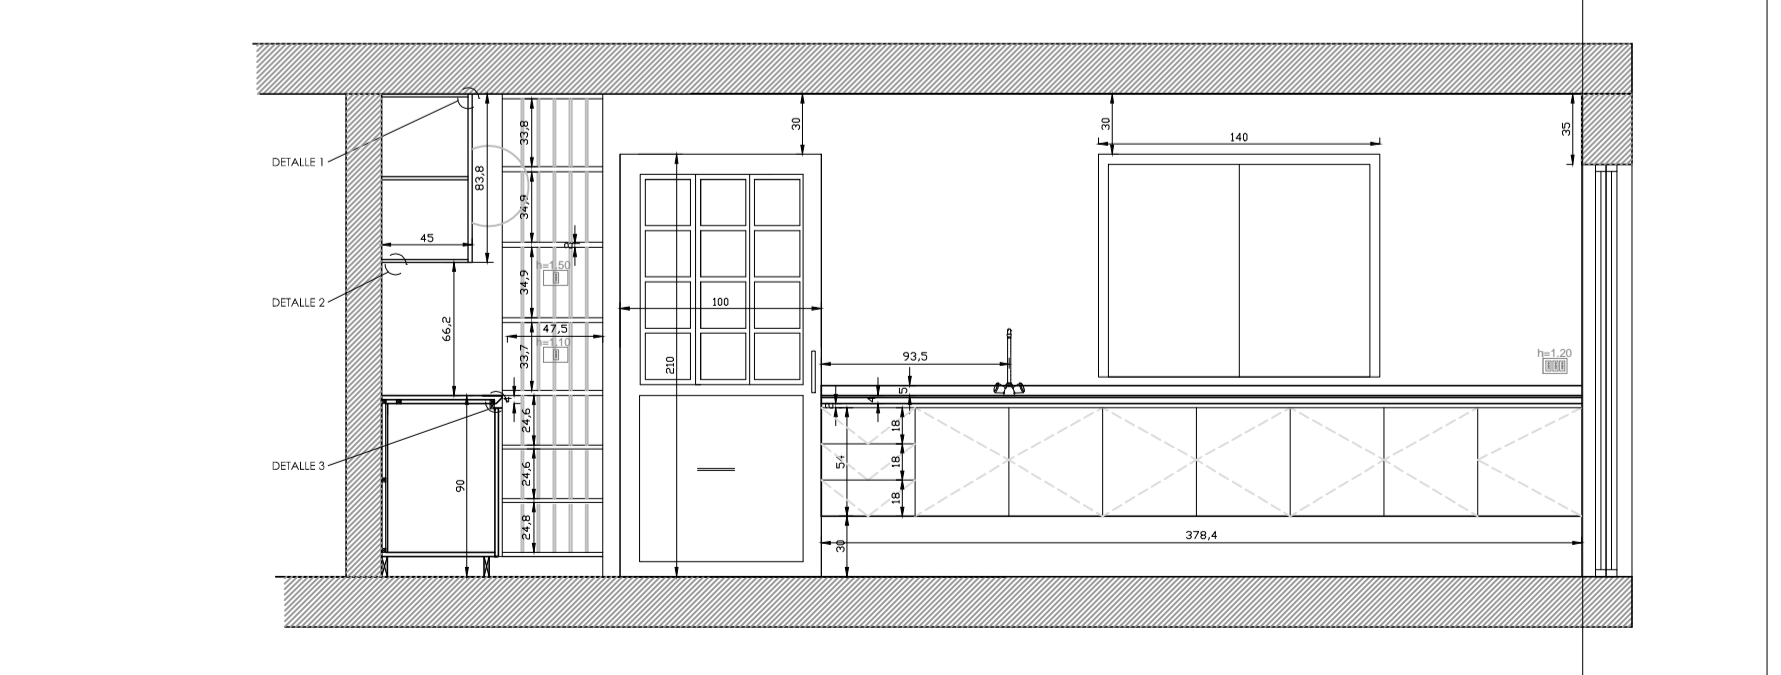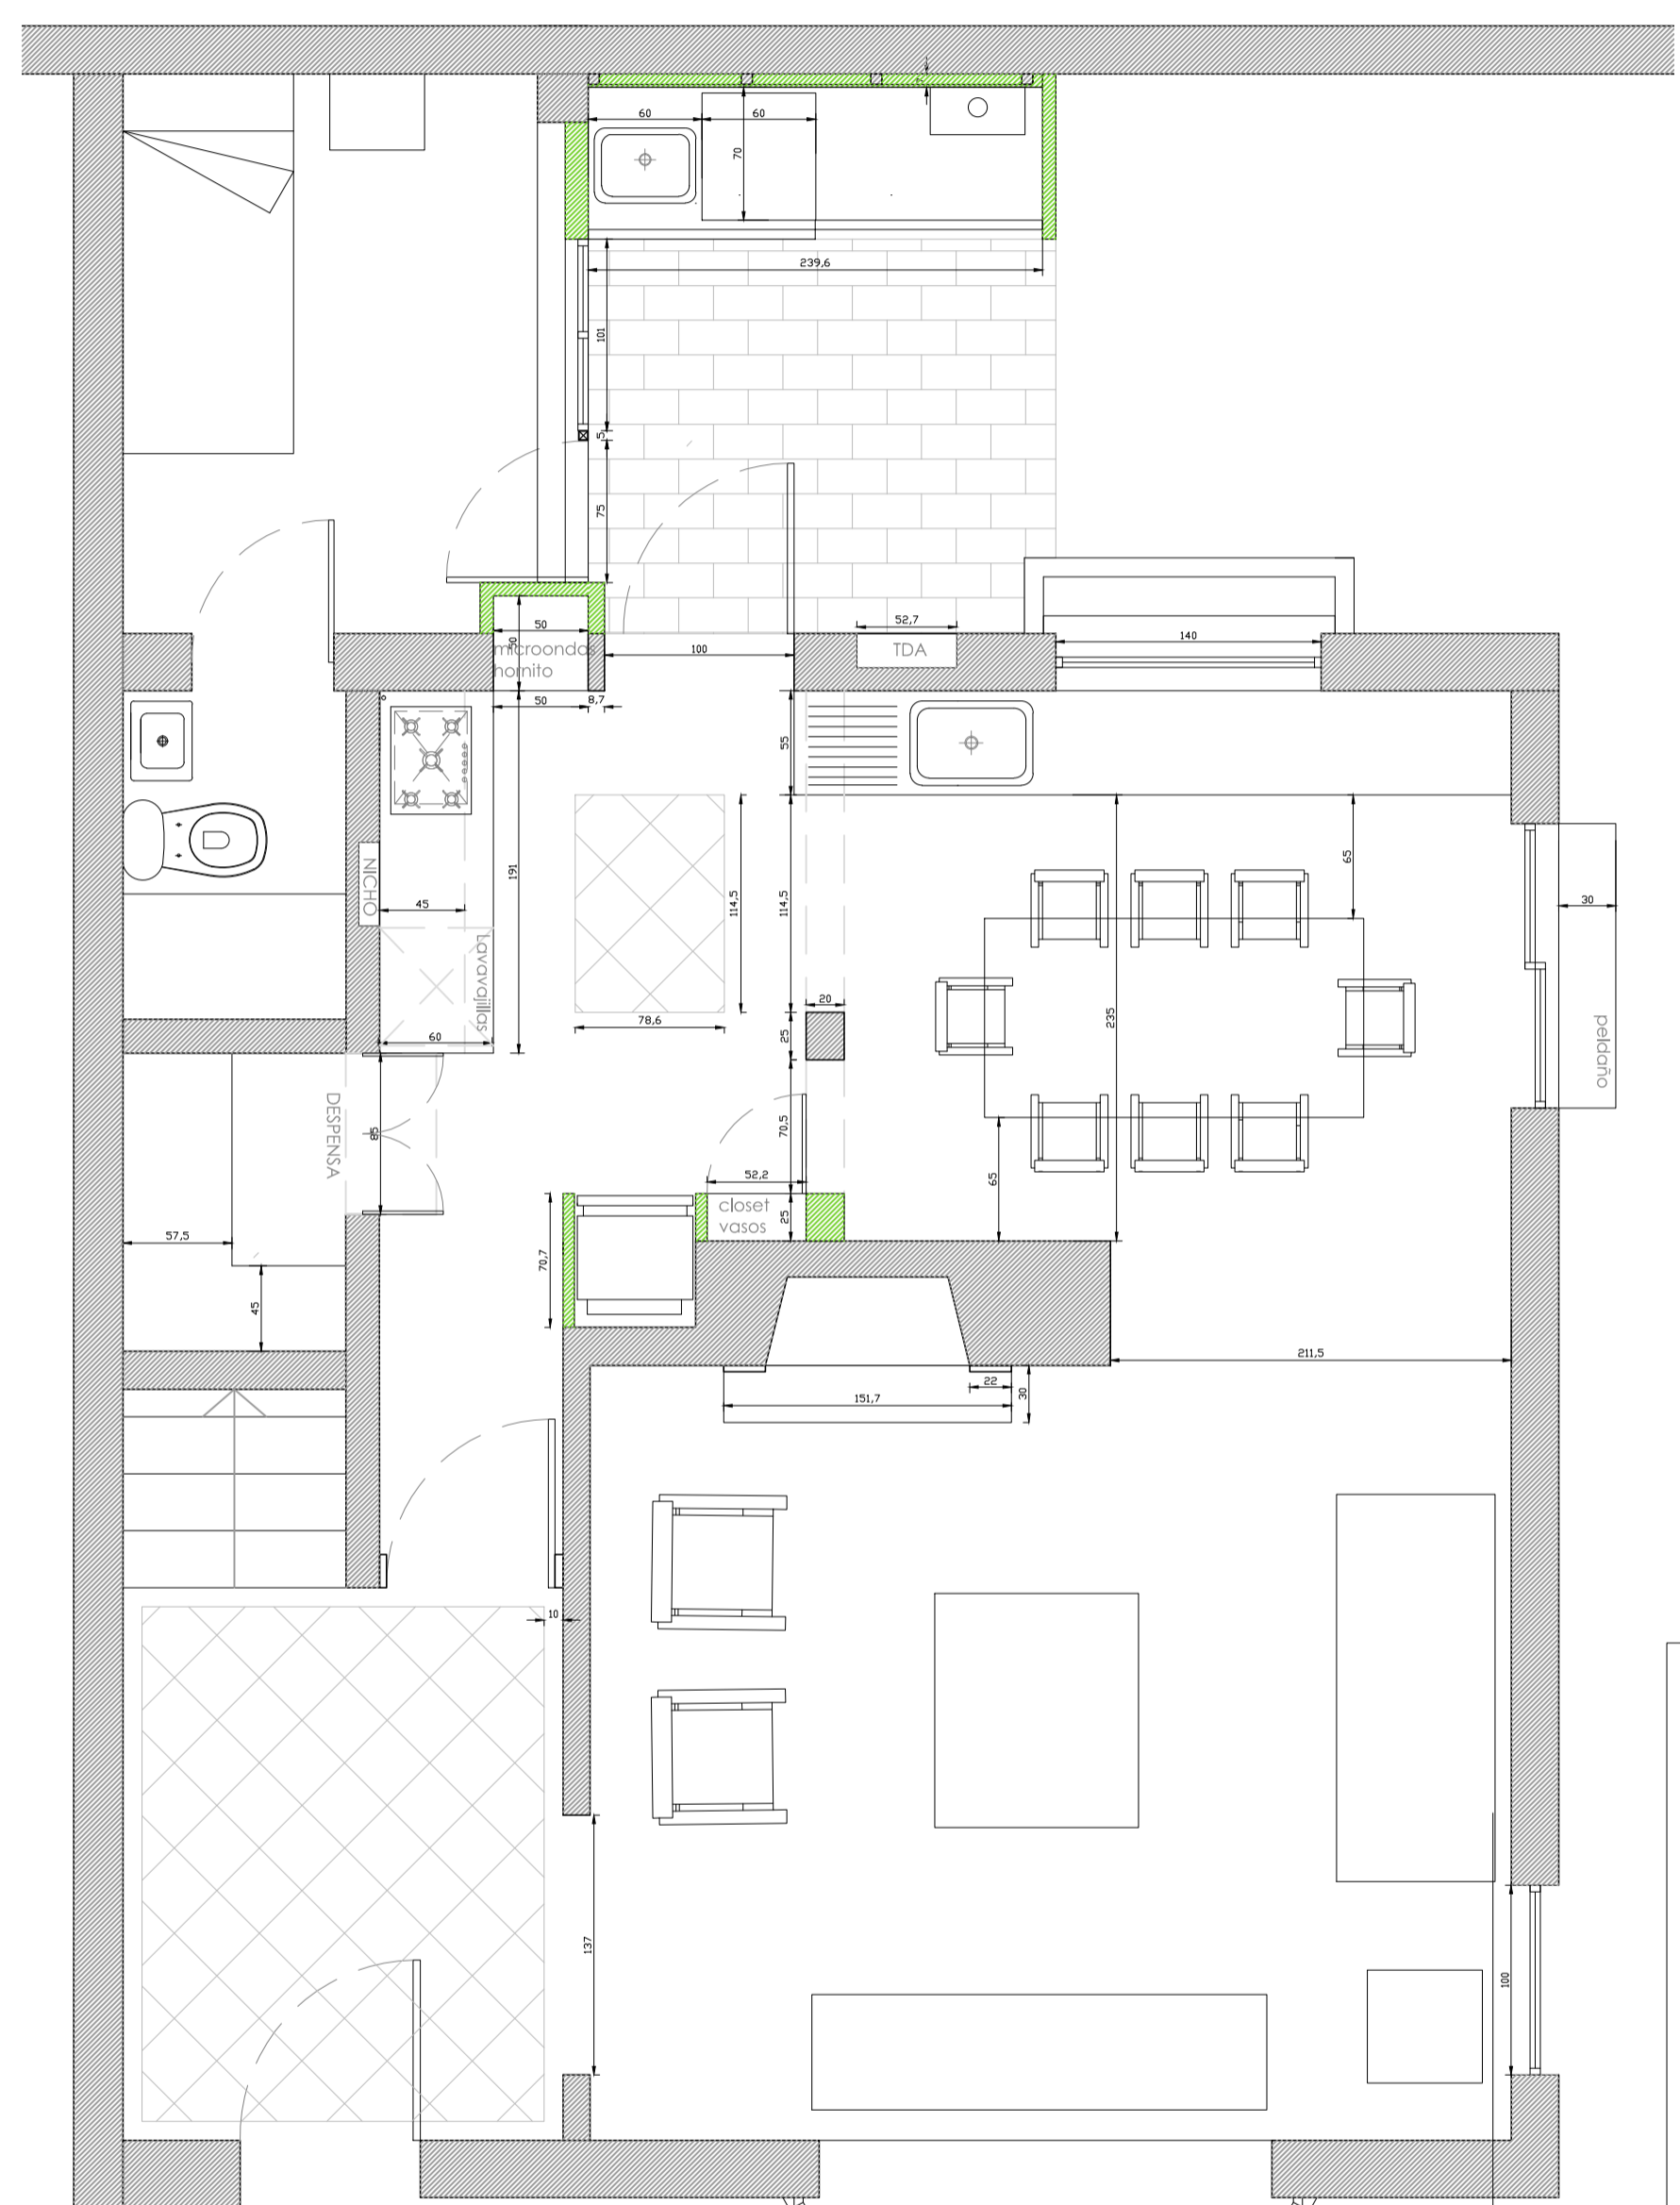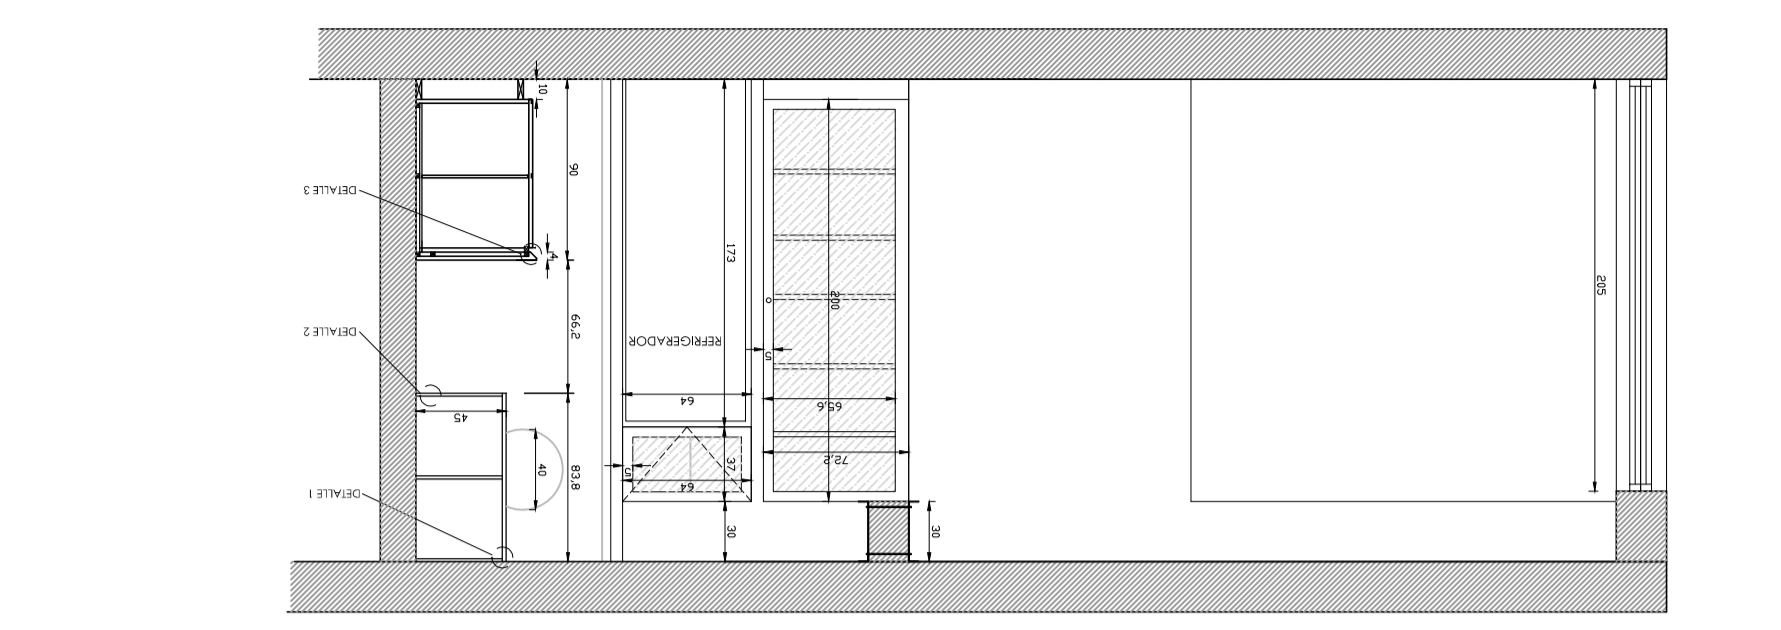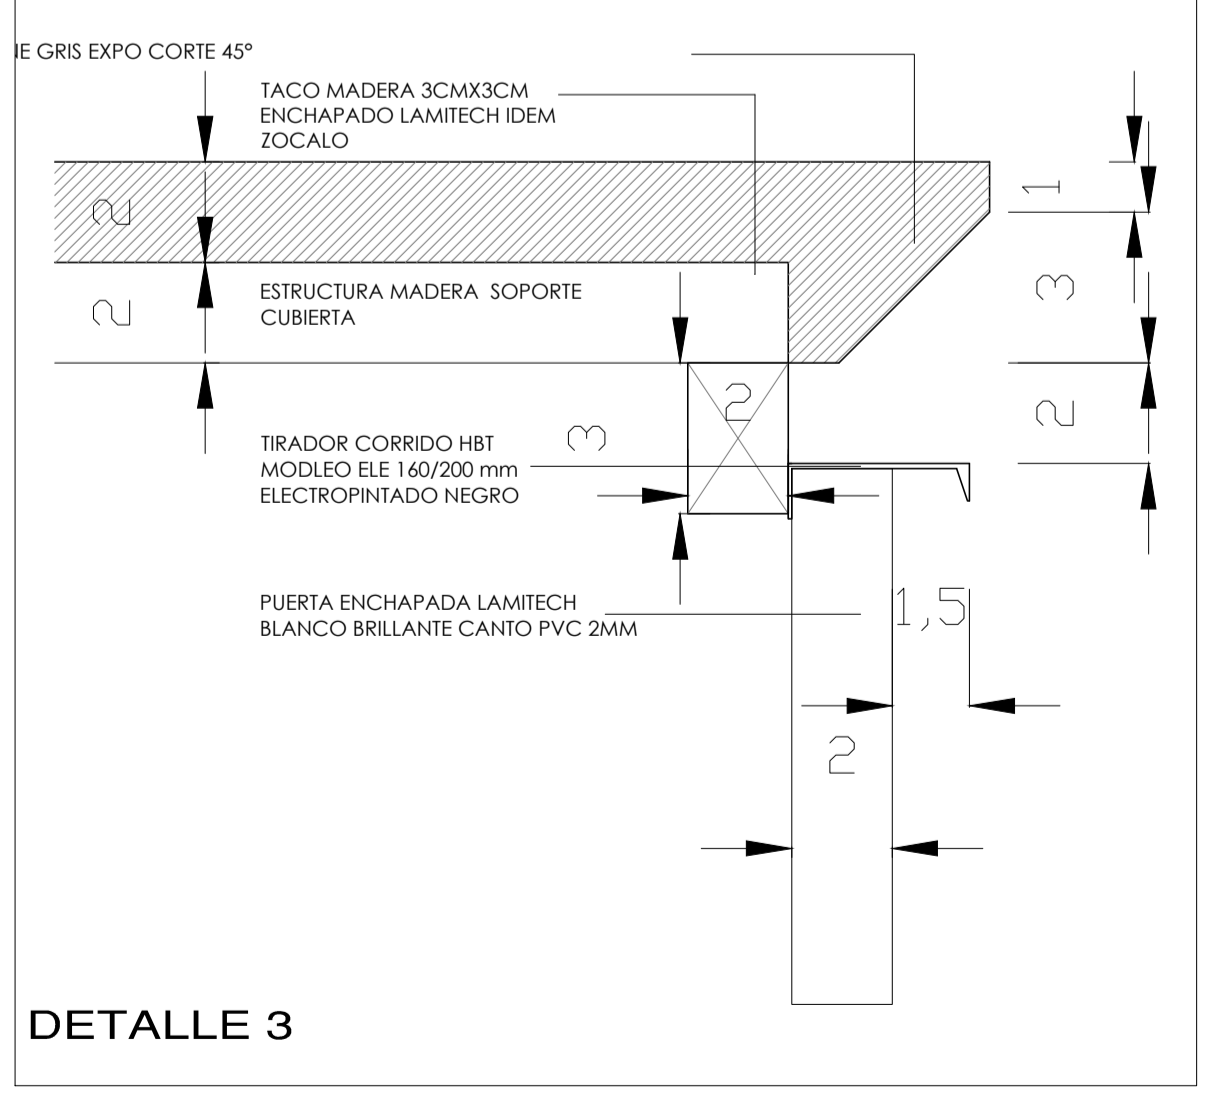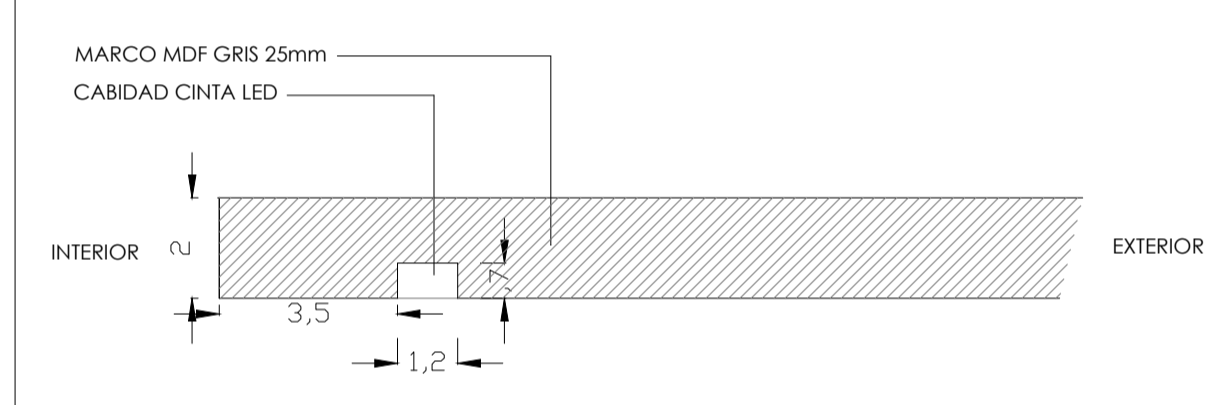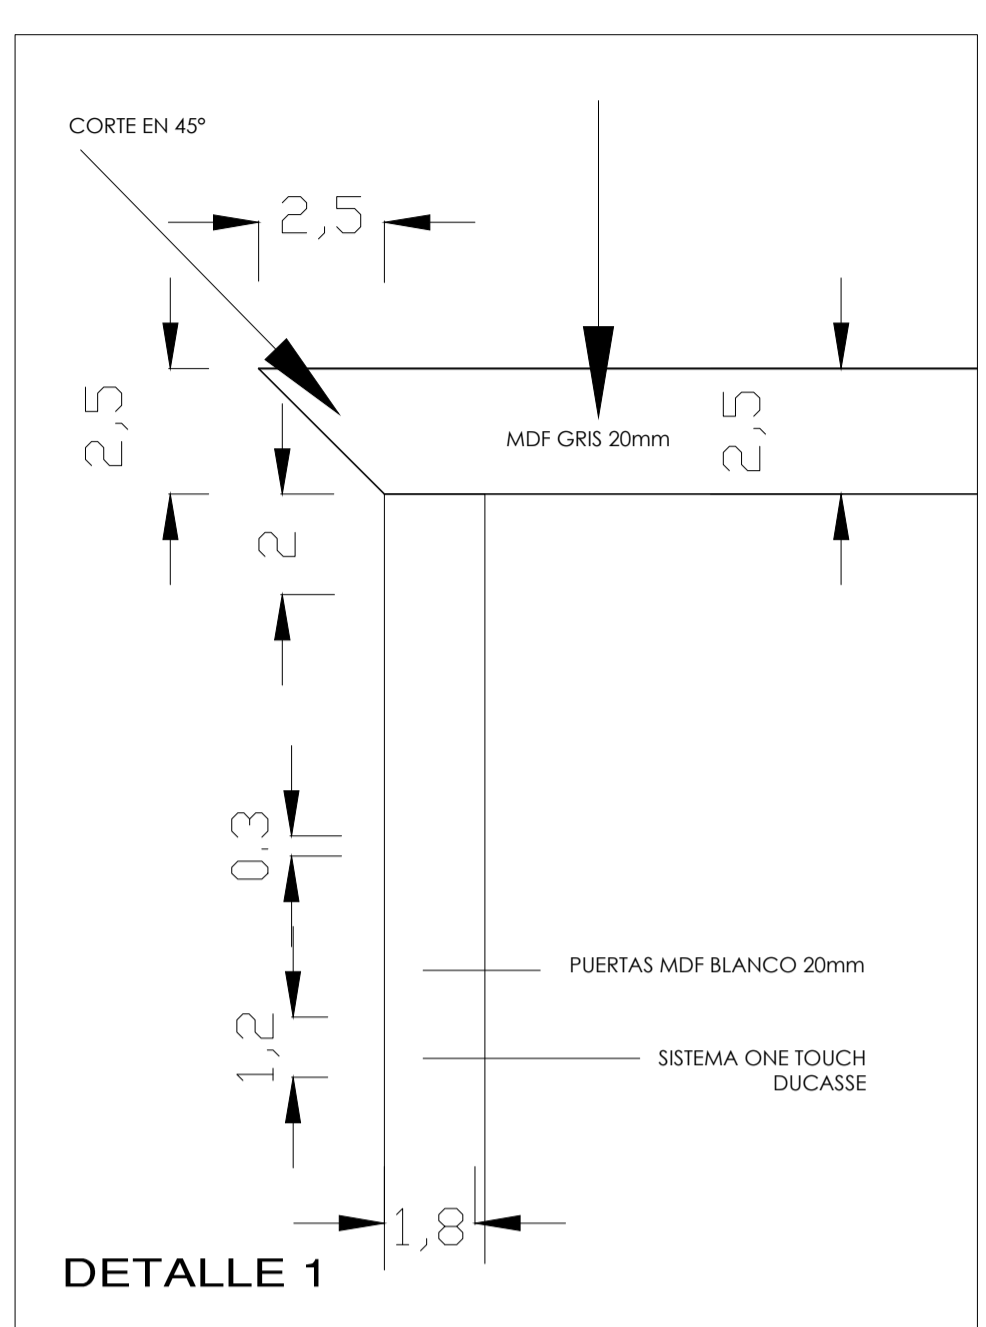

5	A	B	C	D	E	5
4						4
3						3
2						2
1						1
	A	B	C	D	E	