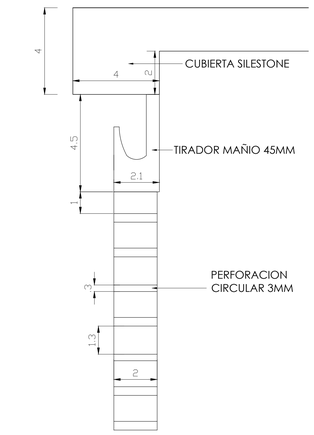

corte cajonera

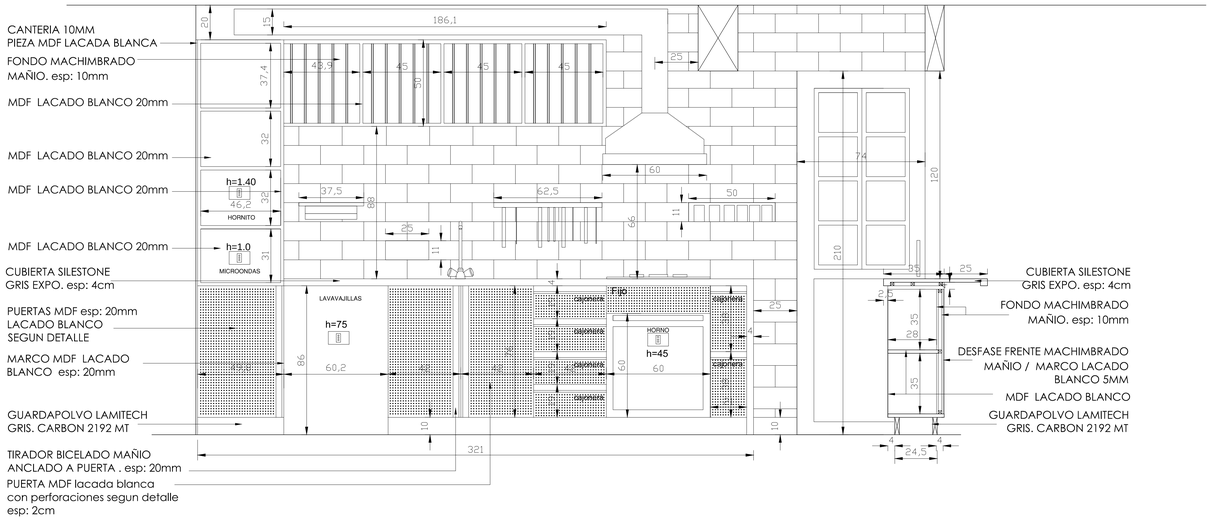

Detalle puertas MDF 20mm lacadas blancas brillantes
escala 1:2

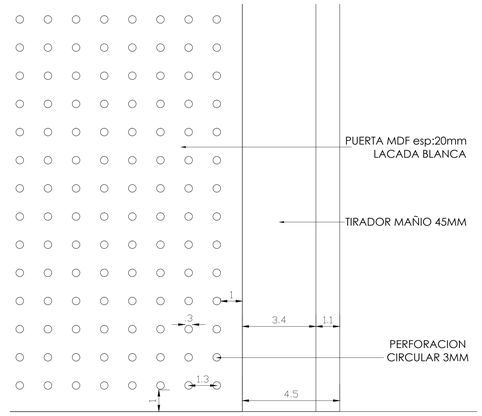

elevacion puerta

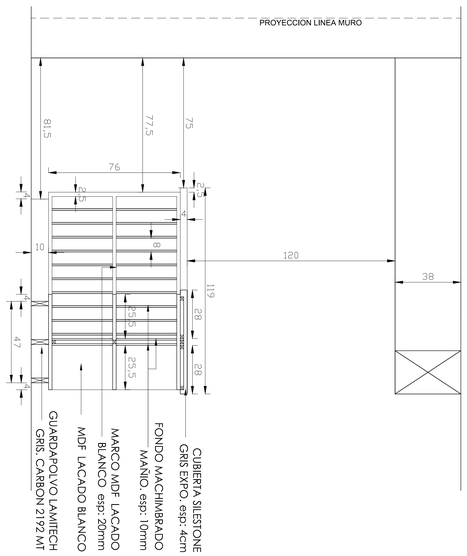

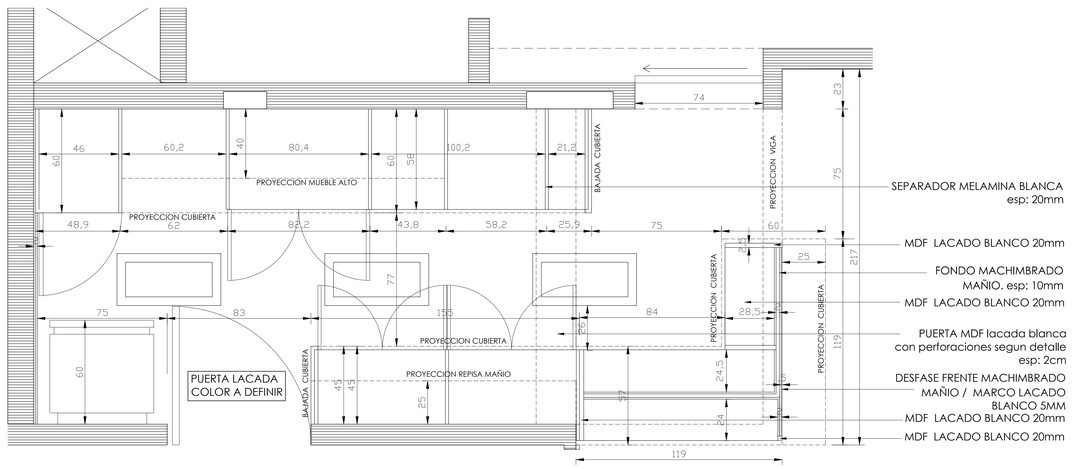

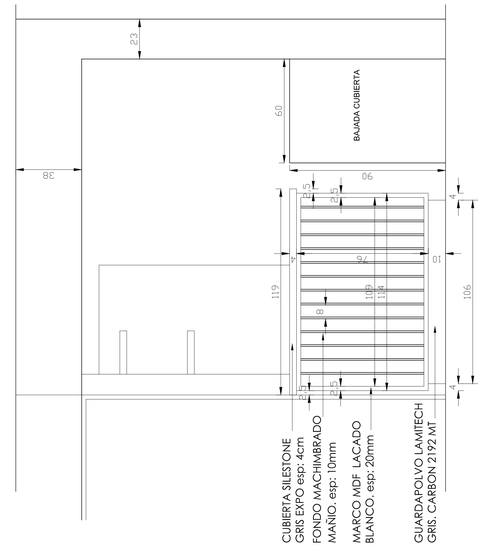

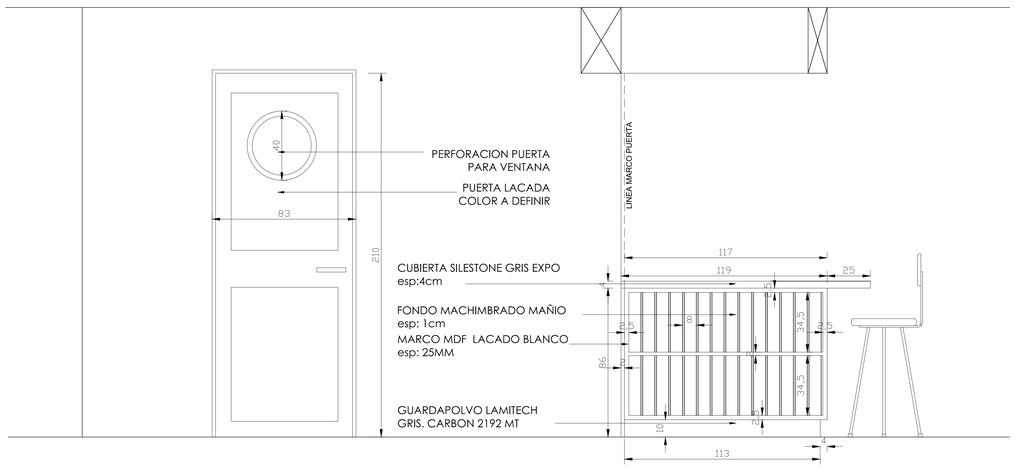

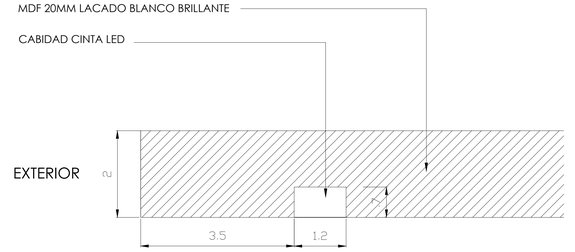

Detalle cabidad LED mueble alto
escala 1:1

CUALQUIER DISCREPANCIA O COMENTARIO A ESTE PLANO DEBE SER CONSULTADO CON LOS ARQUITECTOS.

MODIFICACIONES:

MATERIA:	FECHA:	REVISO:

ETAPA:
PROYECTO

PAR arquitectos

Alonso de Monroy 2488, Vitacura-Santiago-Chile
Tel : (56-2) 7619234
Email : contacto@pararquitectos.cl
www.pararquitectos.cl

ARQUITECTOS:
PAR ARQUITECTOS

PROYECTO:
REMODELACION DPTO
CARLOS ANTUNEZ

UBICACION:
LAS HUALTATAS 8081
VITACURA
SANTIAGO

PROPIETARIO:
M.I.U.E

CONTENIDO:
DETALLE COCINA

ESCALA: 1:25
FECHA: 15 / 05 / 2013

ESPECIFICACION:

LAMINA N°
01

REVISIÓN P.L.L.